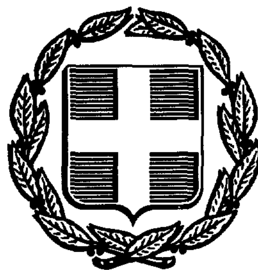


ΕΦΗΜΕΡΙΣ ΤΗΣ ΚΥΒΕΡΝΗΣΕΩΣ
ΤΗΣ ΕΛΛΗΝΙΚΗΣ ΔΗΜΟΚΡΑΤΙΑΣ

ΑΘΗΝΑ 16 ΝΟΕΜΒΡΙΟΥ 1987	ΤΕΥΧΟΣ ΤΕΤΑΡΤΟ	ΑΡΙΘΜΟΣ ΦΥΛΛΟΥ 1129

ΠΕΡΙΕΧΟΜΕΝΑ

ΑΠΑΛΛΟΤΡΙΩΣΕΙΣ
ΑΠΟΦΑΣΕΙΣ

Αριθ. 2675 (1)

Κήρυξη ως αναδασωτέας εκτάσεως 22 στρ. στη θέση Νεκροταφείο η Τσόπεζα της Κοινότητας Γραμματικού του Νομού Αττικής.

Ο ΝΟΜΑΡΧΗΣ ΑΝΑΤ. ΑΤΤΙΚΗΣ

Έχοντας υπόψη:

1. Τις διατάξεις του Ν. 3200/55 «περί διοικητικής αποκεντρώσεως», όπως αυτές τροποποιήθηκαν μεταγενέστερα.

2. Τις διατάξεις του Ν.Δ. 1147/1972 «περί διοικήσεως μείζονος Πρωτευούσης» σε συνδυασμό με τις όμοιες του 711/72 Β.Δ.

3. Τις διατάξεις της παρ. 3 του άρθρου 117 του Συντάγματος της Χώρας.

4. Τις διατάξεις του Ν. 998/79 «περί προστασίας των δασών και των δασικών εν γένει εκτάσεων της Χώρας», και ειδικότερα:

α) Του άρθρου 41 παρ. 1, β) του άρθρου 38 παρ. 1.

5. Τις διαταγές του Υπουργείου Γεωργίας:

α) 160417/1180/8.7.80 «περί οδηγιών για τις αναδασωτέες εκτάσεις», β) 182447/3049/24.9.80.

6. Την αριθ. 3682/21.10.87 πρόταση του Δασαρχείου Καπανδριτίου σχετικά με την κήρυξη ως αναδασωτέας, της αναφερομένης στο θέμα εκτάσεως, αποφασίζουμε:

Κηρύσσουμε αναδασωτέα, με σκοπό τη διατήρηση του χαρακτήρα της δασικής εκτάσεως, της οποίας η δασική βλάστηση καταστράφηκε κατά την πυρκαγιά της 27ης Ιουνίου 1987 ώστε να αποκλεισθεί η διάθεσή της για άλλο προορισμό, τη Δημοσία δασική έκταση εμβαδού είκοσι δύο στρεμμάτων (22) που βρίσκεται στη θέση Νεκροταφείο ή Τσόπεζα της περιφέρειας της Κοινότητας Γραμματικού Νομού Αττικής και προσδιορίζεται από τα στοιχεία 1, 2, 3, 4, 5, 6, 7, 8, 9, 10, 1, όπως φαίνονται στο συνημμένο διάγραμμα το οποίο αποτελεί αναπόσπαστο μέρος της αποφάσεως αυτής και έχει όρια:

Ανατολικά: Με χέρσους ελαιώνες.

Δυτικά: Με χέρσους ελαιώνες.

Βόρεια: Με χέρσους ελαιώνες και χέρσες μη δασικές εκτάσεις και εν μέρει με δημοσία δασική έκταση.


Νότια: Με χέρσους ελαιώνες και δρόμο.

Η απόφαση αυτή να δημοσιευθεί στην Εφημερίδα της Κυβερνήσεως, (αρ. 41 παρ. 1 Ν. 998/79).

Αγία Παρασκευή, 3 Νοεμβρίου 1987

Ο Νομάρχης

ΗΡΑΚΛΗΣ ΠΑΠΑΔΟΠΟΥΛΟΣ

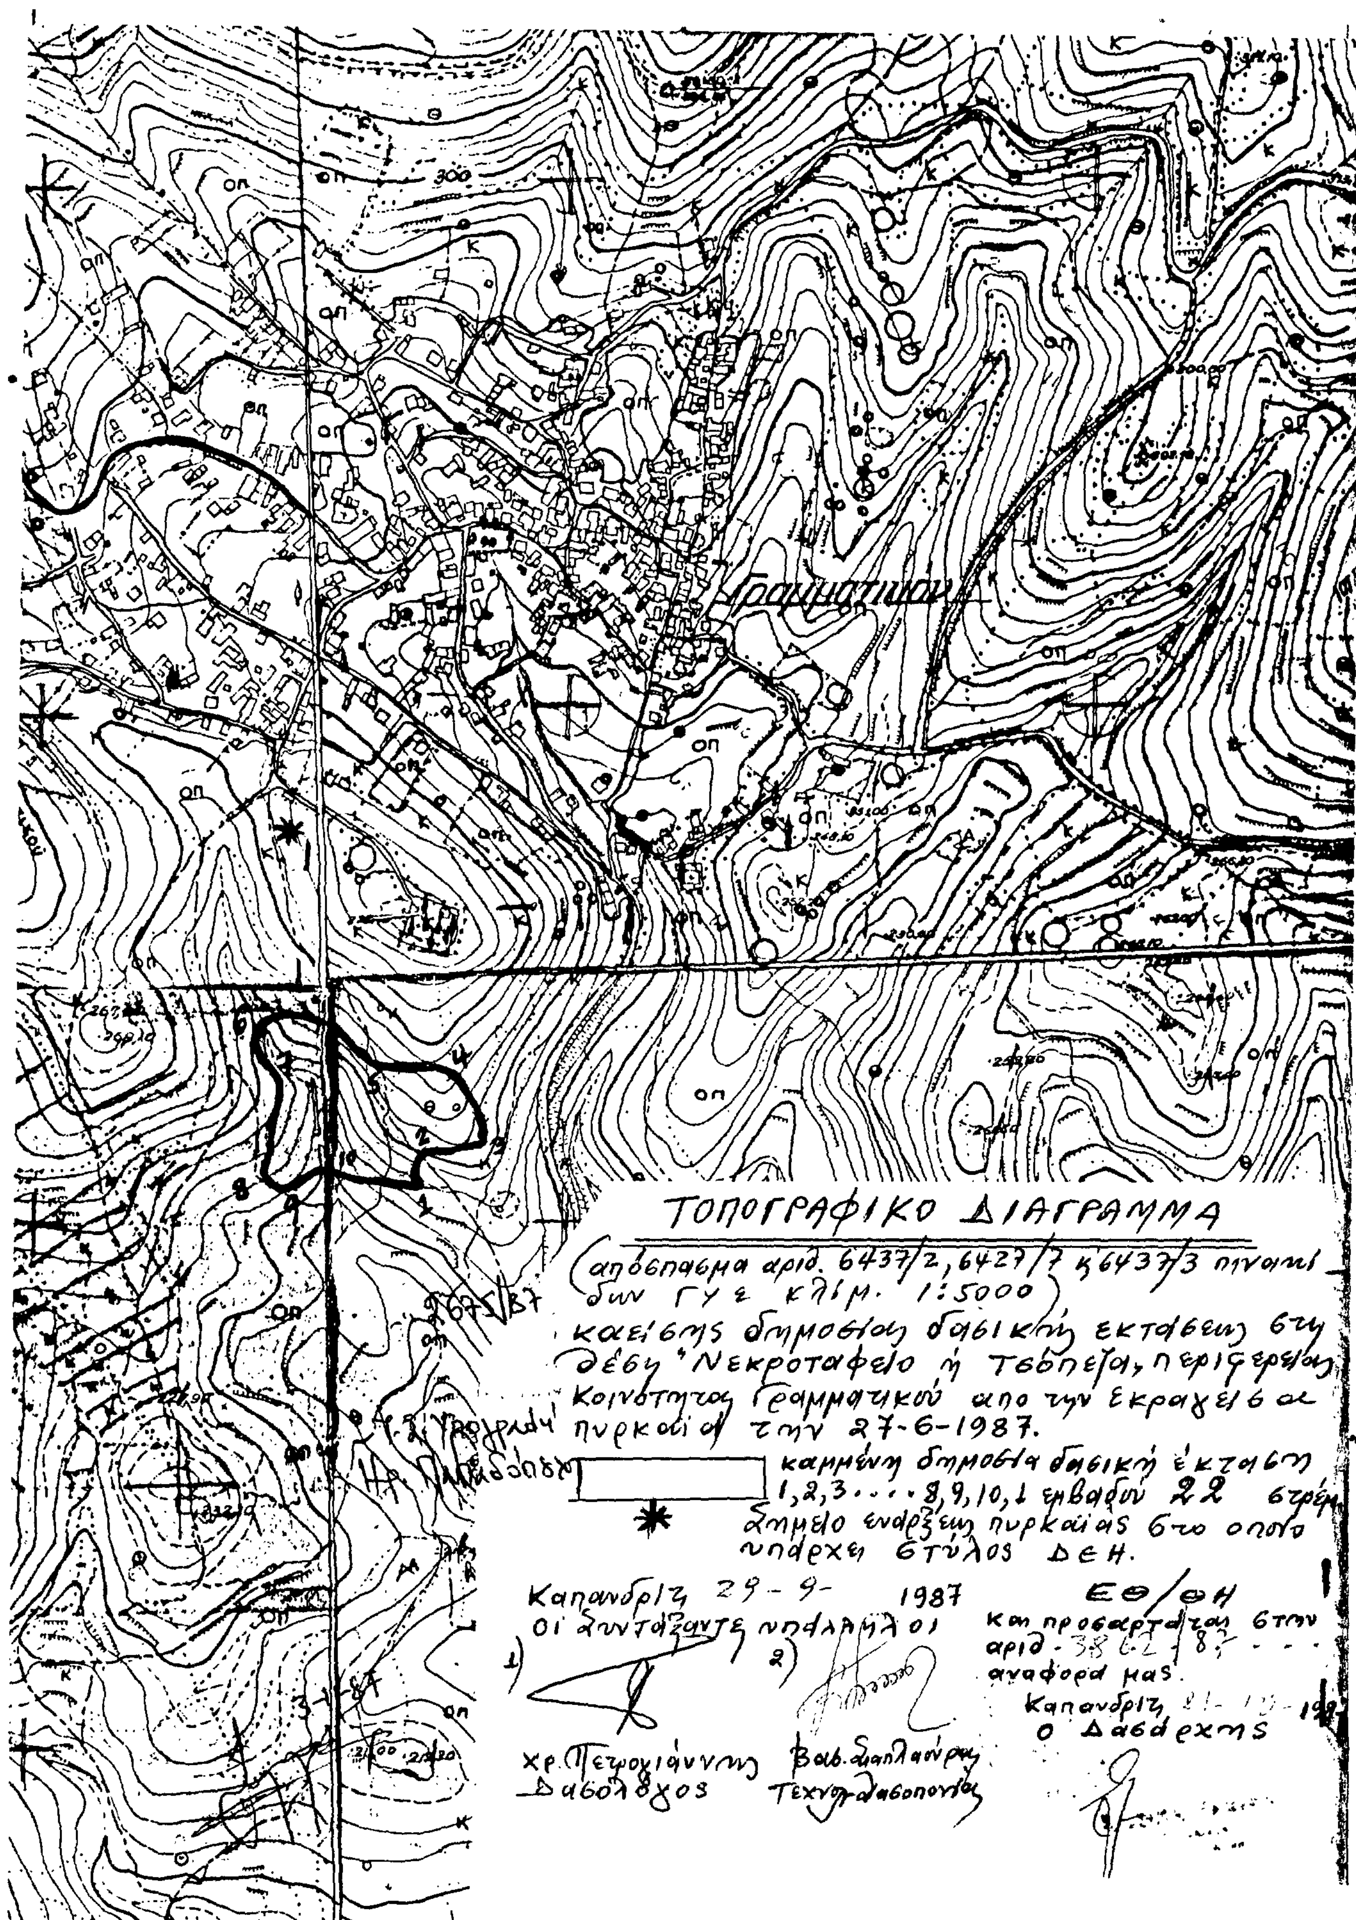
ΤΟΠΟΓΡΑΦΙΚΟ ΔΙΑΓΡΑΜΜΑ
(απόσπασμα αριθ. 6437/2, 6427/7 κ 6437/3 πινακίδων ΓΥΣ κλίμ. 1:5000)
καείσης δημοσίας δασικής εκτάσεως στη θέση "Νεκροταφείο ή Τσόπεζα", περιφερείας Κοινότητας Γραμματικού από την εκραγείσα πυρκαϊά την 27-6-1987.
καμμένη δημόσια δασική έκταση 1,2,3.....8,9,10,1 εμβαδού 22 στρέμ.
Σημείο ενάρξεως πυρκαϊάς στο οποίο υπάρχει στύλος ΔΕΗ.
Καπανδρίτι 29-9-1987
Οι συντάξαντες υπάλληλοι
1)
2)
Χρ. Πετρογιάννης Δασολόγος
Βασ. Διαπλαύρας Τεχν. Δασοπονίας
ΕΘ/ΘΗ
και προσαρτάται στην αριθ. 3862/87 αναφορά μας.
Καπανδρίτι
Ο Δασάρχης
Γραμματικού
300
οπ
κ

φφ7,10Αριθ. 2718 (2)

Κήρυξη ως αναδασωτέας εκτάσεως 16,400 στρ. στη θέση Σίθι – Σχλιάθι της Κοινότητας Μαρκοπούλου Ωρωπού του Νομού Αττικής.

Ο ΝΟΜΑΡΧΗΣ ΑΝΑΤ. ΑΤΤΙΚΗΣ

Έχοντας υπόψη:

1. Τις διατάξεις του Ν. 3200/55 «περί διοικητικής αποκεντρώσεως», όπως αυτές τροποποιήθηκαν μεταγενέστερα.

2. Τις διατάξεις του Ν.Δ. 1147/1972 «περί διοικήσεως μείζονος Πρωτευούσης» σε συνδυασμό με τις όμοιες του 711/72 Β.Δ.

3. Τις διατάξεις της παρ. 3 του άρθρου 117 του Συντάγματος της Χώρας.

4. Τις διατάξεις του Ν. 998/79 «περί προστασίας των δασών και δασικών εν γένει εκτάσεων της Χώρας», και ειδικότερα:

α) Του άρθρου 41 παρ. 1, β) του άρθρου 38 παρ. 1.

5. Τις διαταγές του Υπουργείου Γεωργίας:

α) 160417/1180/8.7.80 «περί οδηγιών για τις αναδασωτέες εκτάσεις», β) 182447/3049/24.9.80.

6. Την αριθ. 3655/5.10.87 πρόταση του Δασαρχείου Καπανδριτίου σχετικά με την κήρυξη ως αναδασωτέας, της αναφερομένης στο θέμα εκτάσεως, αποφασίζουμε:

Κηρύσσουμε αναδασωτέα, με σκοπό τη διατήρηση του χαρακτήρα της δασικής εκτάσεως, της οποίας η δασική βλάστηση καταστράφηκε με παράνομη εκχέρσωση και λατόμευση ώστε να αποκλεισθεί η διάθεσή της για άλλο προορισμό, την δημοσία (διακατεχομένη) δασική έκταση, εμβαδού δέκα έξι στρεμμάτων και τετρακοσίων τετραγωνικών μέτρων (16,400) που βρίσκεται στη θέση Σίθι – Σχλιάθι της περιφέρειας της Κοινότητας Μαρκοπούλου Ωρωπού Νομού Αττικής και προσδιορίζεται από τα στοιχεία Ε, Ζ, Η, Η1, Η2, Η3, Η4, Η5, Θ, Ε, όπως φαίνονται στο συνημμένο διάγραμμα το οποίο αποτελεί αναπόσπαστο μέρος της αποφάσεως αυτής και έχει όρια:

Ανατολικά: Με δημόσιο δάσος.

Δυτικά: Με δημόσιο δάσος.

Βόρεια: Με δημόσιο δάσος.


Νότια: Με δημόσιο δάσος.

Η απόφαση αυτή να δημοσιευθεί στην Εφημερίδα της Κυβερνήσεως, (αρ. 41 παρ. 1 Ν. 998/79).

Αγία Παρασκευή, 3 Νοεμβρίου 1987

Ο Νομάρχης

ΗΡΑΚΛΗΣ ΠΑΠΑΔΟΠΟΥΛΟΣ

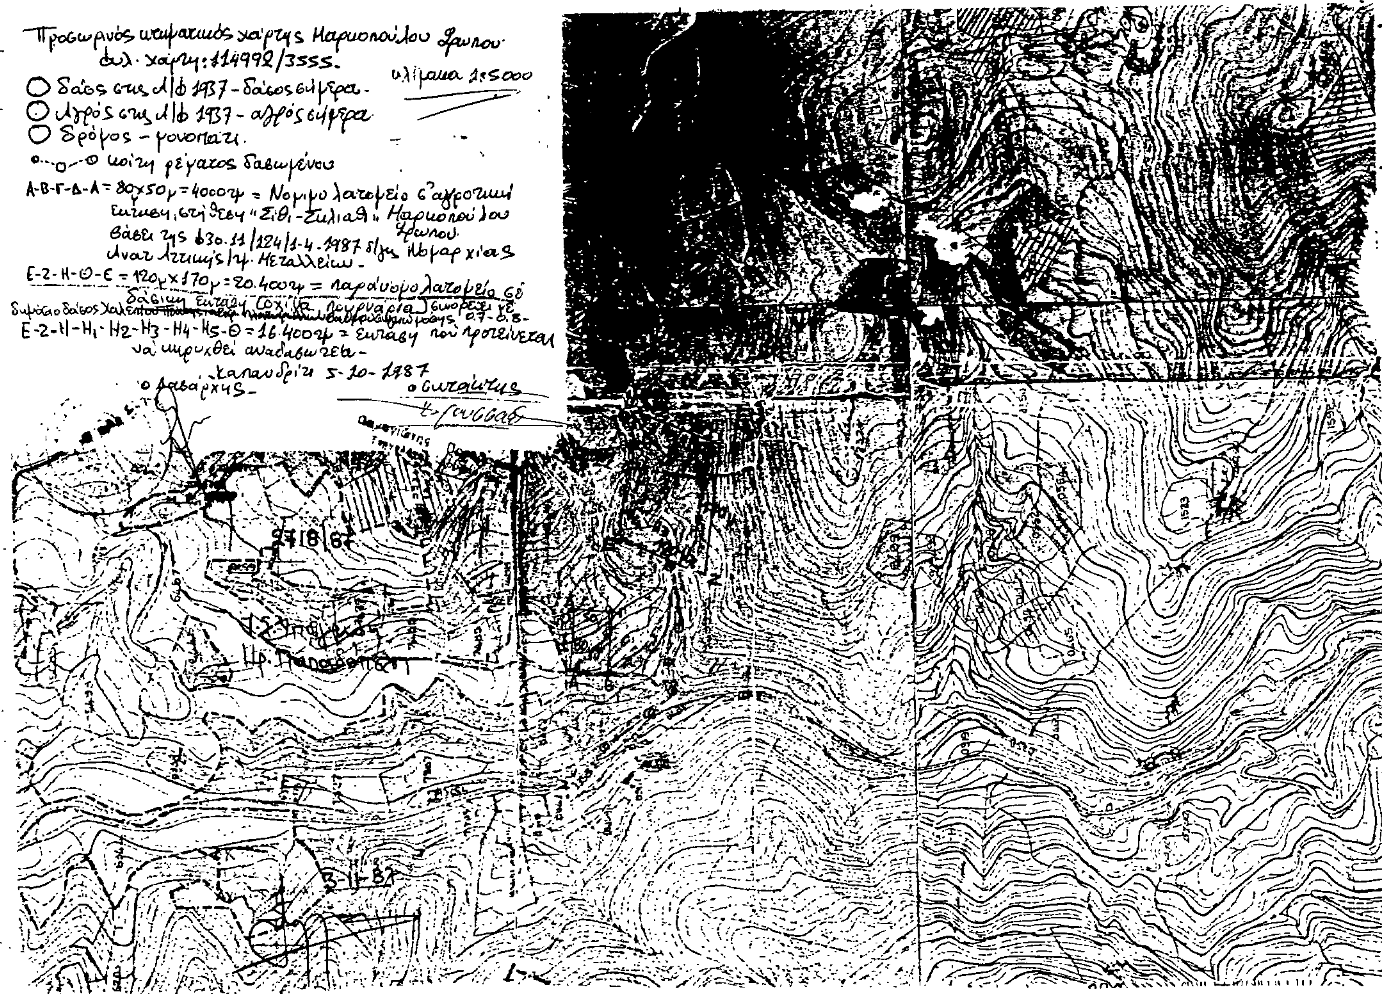

Αριθ. 5969 (3)

Κήρυξη ως αναδασωτέας έκτασης 4,840 στρ. στη θέση «Κιμισάλα» της περιφέρειας Κοινότητας Καττταβιάς Νήσου Ρόδου, Νομού Δωδ/νήσου.

Ο ΝΟΜΑΡΧΗΣ ΔΩΔΕΚΑΝΗΣΟΥ

Έχοντας υπόψη:

1. Τις για διοικητική αποκέντρωση διατάξεις.
2. Τις διατάξεις του άρθρου 117 παρ. 3 του Συντάγματος.
3. Τις διατάξεις του Ν. 998/79 «περί προστασίας των δασών και των δασικών εν γένει εκτάσεων της Χώρας» και συγκεχριμένα:
α) Του άρθρου 41 παρ. 1 και β) του άρθρου 38 παρ. 1.
4. Τις διαταγές του Υπουργείου Γεωργίας: α) 160417/1180/8.7.1980, β) 182447/3049/24.9.1980.
5. Την έκθεση αυτοψίας και την πρόταση του Τεχν. Δασ/νίας Παναγιώτη Σαχλού για την κήρυξη αναδασωτέας της αναφερόμενης στο θέμα έκτασης και την αριθ. πρωτ. 5924/1987 εισήγηση της Δ/νσης Δασών Δωδ/νήσου, αποφασίζουμε:

Κηρύσσουμε αναδασωτέα, με σκοπό τη διατήρηση του χαρακτήρα της δασικής έκτασης και την αποκατάσταση της βλάστησης που καταστράφηκε από πυρκαγιά στις 7 Σεπτεμβρίου 1987, τη δημόσια δασική έκταση εμβαδού τεσσάρων (4) στρεμμάτων και οχτακοσίων σαράντα (840) τετρ. μετρων τμήμα των Κ.Μ. 5000 γαιών Καττταβιάς στη θέση «Κιμισάλα» Κοινότητας Καττταβιάς Νήσου Ρόδου, Νομού Δωδεκανήσου προσδιορίζεται από τα στοιχεία (Α, Β, Γ, Ι, Κ, Α), όπως φαίνεται στο σχεδιάγραμμα που επισυνάπτεται αποτελεί αναπόσπαστο μέρος της απόφασης αυτής και έχει όρια:

Βόρεια: Με δασική έκταση.

Νότια: Με δασική έκταση.

Ανατολικά: Με δασική έκταση.

Δυτικά: Με δασική έκταση.

Η απόφαση αυτή να δημοσιευθεί στην Εφημερίδα της Κυβερνήσεως σύμφωνα με το αρθρο 41 Ν. 998/1979.

Ρόδος, 4 Νοεμβρίου 1987

Ο Νομάρχης

ΙΩΑΝΝΗΣ ΜΑΧΑΙΡΙΔΗΣ

ΤΟΠΟΓΡΑΦΙΚΟ ΔΙΑΓΡΑΜΜΑ


Αναδασωτέας έκτασης στη θέση "Κιμισάλα" κοιν. Καττταβιάς νήσου Ρόδου, νομού Δωδ/σου. Ανήκει στην αριθ. ... απόφαση Νομ. Δωδ/σου

ΥΠΟΜΝΗΜΑ


1) Κλίμακα 1:2000

2) (Α.Β.Γ...Ι.Κ.Α) περίμετρος αναδασωτέας έκτασης εμβαδού 4.840 τ.μ., τμήμα του ΚΜ 5000 γαιών Καττταβιάς, του δημοσίου

3) Κ.Μ. = κτηματολογική μερίδα

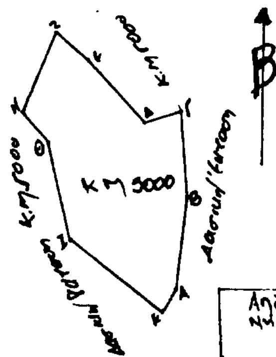

Απόσπασμα τοπογραφικού χάρτη περιφέρειας Κοιν. Καττταβιάς νήσου Ρόδου με κλίμακα 1:50.000. Θέση αναδασωτέας έκτασης

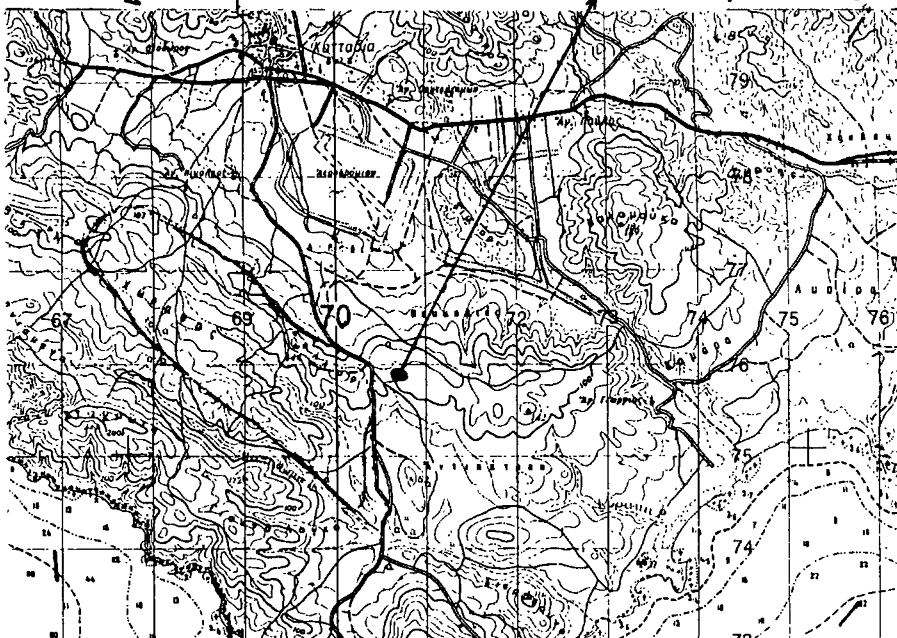

ΘΕΩΡΗΘΗΚΕ
Ρόδος
Ο Δ/ντής Δασών Δωδ/σου

Γεννάδι 9-9-1987
Ο Συντάξας

Αριθ. 5670 (4)

Καθορισμός των ορίων του αιγιαλού και δημιουργία ζώνης παραλίας στη θέση Ελαιώνα Ν. Μουδανιών μπροστά από ιδιοκτησία Δήμου Ν. Νουδανιών – Υφαντίδη.

Ο ΝΟΜΑΡΧΗΣ ΧΑΛΚΙΔΙΚΗΣ

Έχοντας υπόψη:

1. Τις διατάξεις των άρθρων 1 μέχρι και 7 του ΑΝ 2344/1940 «περί αιγιαλού και παραλίας», όπως τροποποιήθηκαν και συμπληρώθηκαν με τις διατάξεις:

α) Του άρθρου 13 του Ν. 1078/1980 κα β) του άρθρου 23 του Ν. 1337/1983.

2. Τις διατάξεις της παραγράφου 9 του άρθρου 1 του Κεφαλαίου Β' της 0.208/181/26.4.1982 (ΦΕΚ 214/26.4.1982 τεύχος Β') κοινής απόφασης των Υπουργών Προεδρίας Κυβερνήσεως και Οικονομικών «Αναμόρφωση Συλλογικών Οργάνων Γνωμοδοτικής κα Αποφασιστικής αρμοδιότητας του Υπουργείου Οικονομικών».

3. Την έκθεση της «επιτροπής καθορισμού των ορίων του αιγιαλού και παραλίας και θέσεων αμμοληψίας», που καθόρισε τα όρια του αιγιαλού και της παραλίας στην περιοχή Ελαιώνα Ν. Μουδανιών και το από 7.5.1986 με κλίμακα 1:500 τοπογραφικό διάγραμμα της Πολιτικού Μηχανικού Καραπαύλου Αγγελικής, που θεωρήθηκε την 4.6.86 απο τη Διεύθυνση Τεχνικών Υπηρεσιών της Νομαρχίας Χαλκιδικής και συνοδεύει την έκθεση της προαναφερόμενης Επιτροπής.

4. Τη σύμφωνη γνώμη του Γενικού Επιτελείου Ναυτικού, που διατυπώθηκε στο Φ.187.2/423/86 έγγραφό του.

5. Τις διατάξεις του άρθρου 1 της παραγράφου 1 του Ν. 3200/1955 (ΦΕΚ 97/Α'/1955) «περί διοικητικής αποκεντρώσεως» σε συνδυασμό με τις διατάξεις του από 28.6.1955 Β.Δ/τος «περί εξαιρέσεως από της κατά το άρθρο 1 παράγραφος 1 του Ν. 3200/1955 αρμοδιότητος των Νομαρχών, αντικειμένων τινών αρμοδιότητος του Υπουργού Οικονομικών», του Β.Δ. 704/1970 και του άρθρου 1 παράγραφος 5 του Π.Δ. 71/25.2.1984, σχετικά με τη μεταβίβαση αρμοδιοτήτων του Υπουργού Οικονομικών στους Νομάρχες και στις περιφερειακές αρχές διανομαρχιακού επιπέδου, αποφασίζουμε:

1. Επικυρώνουμε την από 4.7.1986 έκθεση της επιτροπής καθορισμού των ορίων του αιγιαλού και παραλίας και θέσεων αμμοληψίας, καθώς και το από 7.5.1986 τοπογραφικό διάγραμμα, που την συνοδεύει, το οποίο συντάχθηκε από την Καραπαύλου Κυριακή Πολ. Μηχανικό, και θεωρήθηκε την 4.6.1986 από τη Διεύθυνση Τεχνικών Υπηρεσιών της Νομαρχίας Χαλκιδικής, επί του οποίου η πιό πάνω Επιτροπή, με κόκκινη γραμμή καθόρισε τα όρια του αιγιαλού, στη θέση Ελαιώνα Ν. Μουδανιών και με κίτρινη γραμμή τα όρια της παραλίας στην ίδια θέση.

2. Η παρούσα απόφαση μαζί με την έκθεση και το διάγραμμα, που προαναφέραμε να δημοσιευτούν στην Εφημερίδα της Κυβερνήσεως σύμφωνα με τις διατάξεις του άρθρου 13 του Ν. 1078/1983.

Πολύγυρος, 16 Οκτωβρίου 1987
Ο Νομάρχης
ΓΙΩΡΓΟΣ ΚΙΡΚΟΣ

ΕΚΘΕΣΗ

της Επιτροπής Καθορισμού των οριογραμμών αιγιαλού – παραλίας – παλιού αιγιαλού, σύμφωνα με τις διατάξεις του άρθρου 74 Π.Δ. 636/1977.

Καθορισμός για πρώτη φορά των ορίων αιγιαλού κ.λπ. στην τοποθεσία (Ελαιώνα) Ν. Μουδανιών μπροστά από την ιδιοκτησία Δήμου Ν. Μουδανιών – Υφαντίδης.

Πολύγυρος 4.7.86 οι υπογεγραμμένοι:

1. Αριστοβούου Περικλής Οικον. Εφορ. Ν. Μουδανιών – Χαλκιδικής.

2. Παύλος Ανδρόνικος Πολ/κός Μηχ/κός Δ.Τ.Υ.Ν.Χ. σαν μέλος.

3. Γερακάρης Πασχάλης Πλοίαρχος Λ.Σ. Λιμενάρχης Θεσ/νίκης σαν μέλος που αποτελούν την επιτροπή καθορισμού των ορίων αιγιαλού – παραλίας κ.λπ. δυνάμει του άρθρουυ 74 Π.Δ. 636/1977 και της αριθμ. πρωτ. 5812/1984 απόφασης του Νομάρχη Χαλκιδικής (άρθρ. 63 παρ. 1 του Π.Δ. 636/77) που συγκλήθηκε ύστερα από την αριθμ. πρωτ. 2311/86 εντολή του Προέδρου της, κάναμε αυτοψία στην παραπάνω περιοχή την 4.6.86.

Αφού πήραμε υποψη:

1. Την από 2.131/86 αίτηση του Δήμου Ν. Μουδανιών με την οποία ζητείται ο καθορισμός των ορίων του αιγιαλού κ.λπ. στην περιοχή αυτή.

2. Το τοπογραφικό υψομετρικο διάγραμμα που συντάχθηκε τον Απρίλιο του 1986 από την Καραπαύλου Αγγελική Πολ/κό Υπομ/κό σε 1 (μία) πινακίδα με κλίμακα 1:500, ελέγχθηκε την 4.7.86 από τον υπάλληλο της Δ.Τ.Υ.Ν.Χ. Ευκλείδη Καρανάσιο και θεωρήθηκε την 4.7.86 από τον Προϊστάμενο της Δ.Τ.Υ.Ν. Χαλκιδικής, όπως ορίζει το άρθρο 20 του Ν. 719/1977.

3. Τις διατάξεις του Α.Ν. 2344/1940 όπως τροποποιήθηκε και τη σχετική δικαστηριακή και διοικητική νομολογία.

4. Την αντίληψη που σχηματίσθηκε από την επιτόπια επίσκεψη για το πλάτος της βρεχόμενης ζώνης της ξηράς και άλλων συναφών στοιχείων δηλ. τη μορφολογία της περιοχής, την κατάσταση της ακτής, την κατάσταση του θαλάσσιου χώρου, τις καιρικές συνθήκες που επικρατούν στην περιοχή αυτή.

Τις υποδείξεις που έγιναν με το άρθρο Φ187.2/423/86/16.9.86 έγγραφο του Γενικού Επιτελείου Ναυτικού (ΓΕΝ), αποφασίζει:

1. Καθορίζει στο παραπάνω τοπογραφικό διάγραμμα:

α) Την οριογραμμή του αιγιαλού με κόκκινη συνεχή, πολυγωνική γραμμή 1, 2, ...8 της οποίας οι κορυφές εξασφαλίζονται με συντεταγμένες του τριγωνικού δικτύου.

β) Την οριογραμμή της παραλίας με συνεχή κίτρινη πολυγωνική γραμμή 1',2'...8' της οποίας οι κορυφές εξασφαλίζονται με συντεταγμένες του τριγωνικού δικτύου.

2. Αποφαίνεται ότι υπάρχει παλιός αιγιαλός.

3. Η λωρίς παραλίας καθορίζεται εύρους ίσον προς 10μ. καθ' όλον το μήκος της υπο καθορισμόν περιοχής καθ' όσον αυτή αποτελείται κατά το πλείστον από λίαν απόκρημνον έδαφος.

Η Επιτροπή

ΑΡΙΣΤΟΒΟΥΛΟΥ ΠΕΡΙΚΛΗΣ ΠΑΥΛΟΣ ΑΝΔΡΟΝΙΚΟΣ
ΓΕΡΑΚΑΡΗΣ ΠΑΣΧΑΛΗΣ

ΤΟΠΟΓΡΑΦΙΚΟ ΔΙΑΓΡΑΜΜΑ
ΓΙΑ ΤΟΝ ΚΑΘΟΡΙΣΜΟ ΟΡΙΩΝ ΑΙΓΙΑΛΟΥ & ΠΑΡΑΛΙΑΣ

νομαρχία : ΧΑΛΚΙΔΙΚΗΣ
δήμος : Ν. ΜΟΥΔΑΝΙΩΝ
ενδιαφερόμενος : Δήμος Ν. Μουδανιών - Υφαντίδης
επαρχία : ΠΟΛΥΓΥΡΟΥ
εφορία : ΟΙΚ. ΕΦΟΡΙΑ Ν. ΜΟΥΔΑΝΙΩΝ

ΚΛΙΜΑΞ 1:500
ΙΣΟΔΙΑΣΤΑΣΙΣ 0,50 μ

Ταχυμετρική εξάρτηση : από το κρατικό δίκτυο
υψομετρική αφετηρία : η μέση στάθμη θαλάσσης
συντεταγμένες κέντρου L=40° 15' M=-0° 27'
μέθοδος αποτυπώσεως : ταχυμετρική
χρόνος αποτυπώσης ΑΠΡΙΛΙΟΣ 1986

Ελέγχθηκε επί τόπου για την ακρίβεια της αποτυπώσης

Πολύγυρος 4-6-86
Ο Μηχανικός της Δ.Τ.Υ. νομού Χαλκιδικής

Πίνακας συντεταγμένων στάσεων
& τριγωνομετρικών

Αριθμός στάσεων	Συντεταγμένα x	y
1	- 115,31	- 436,55
2	- 108,99	- 464,71
3	- 588,81	- 520,26
4	- 499,32	- 573,25
5	- 464,60	- 591,87
6	- 425,38	- 614,56
7	- 352,08	- 651,98
8	- 246,86	- 694,81
9	- 162,39	- 735,13
10	- 91,06	- 769,09
11	+ 27,18	- 823,68
6α	- 368,40	- 559,85
9α	- 124,98	- 746,14
10α	- 45,00	- 782,60
8α	- 248,91	- 674,16
Δ Καλοψάνη	(ΥΓ) - 2363,39	- 629,71
Δ [illegible]	(ΥΣ) + 8,10	- 619,00
Δ Ποτίδαια	(ΓΥΙ) + 2833,76	+ 2579,27
Δ Τ1	- 760,52	- 279,89

L = 40° 15' M = -0° 27'

Κλίμαξ 1:50000

ΥΠΟΜΝΗΜΑ


	Δέντρα
Τ	Κολώνες ΔΕΗ
Θ	Τριγωνομετρικό
	Πρανές

Ν. Μουδανιά 17-5-86

ΚΑΡΑΠΑΥΛΟΣ

ΥΠΟΜΝΗΜΑ.
1) [illegible]
2) Τό παρόν διάγραμμα [illegible] από την 4-6-86 [illegible] Π.Δ. 636/77 επιτροπή [illegible]
1 ----- 6 γραμμή αιγιαλού
1' ----- 6' γραμμή παραλίας

Η Επιτροπή
1) ο Πρόεδρος
2)
3)

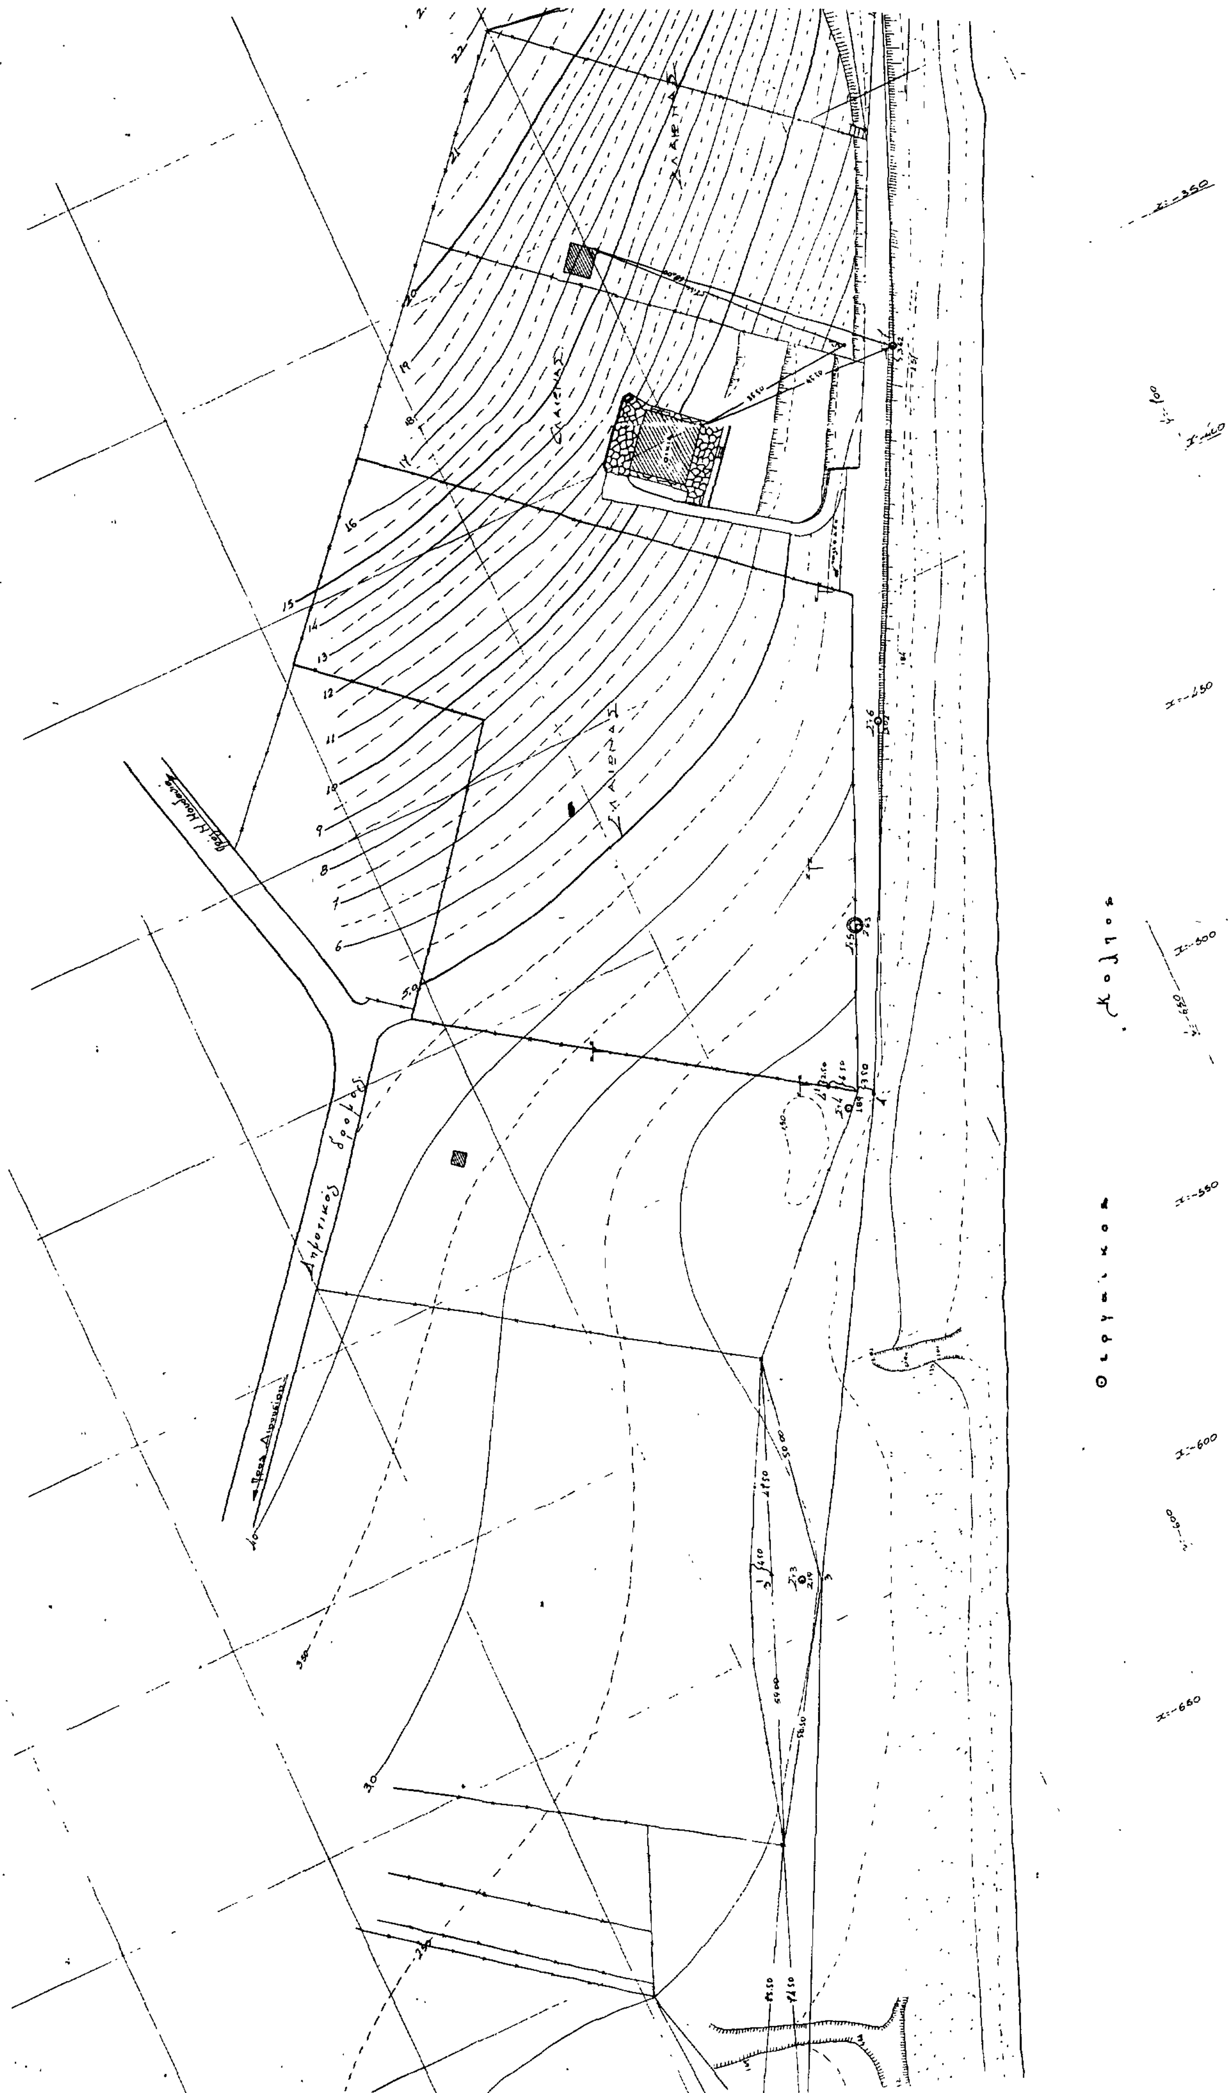

ΠΙΝΑΚΑΣ ΣΥΝΤΕΤΑΓΜΕΝΩΝ ΚΟΡΥΦΩΝ
ΑΙΓΙΑΛΟΥ & ΠΑΡΑΛΙΑΣ

1	800,20	444,55
1'	798,10	435,20
2	708,99	464,71
2'	705,25	454,80
3	590,70	524,00
3'	585,10	514,50
4	498,50	580,00
4'	493,20	571,50
5	352,08	651,98
5'	347,50	642,20
6	267,80	687,50
6'	264,00	677,50
7	16,30	807,00
7'	11,50	798,20

Μουδανιά 1-10-86

